

Na osnovu člana 46. i 47. Zakona o lokalnoj samoupravi („Službeni glasnik RS“, br. 129/07, 83/14 - dr. zakon, 101/16 - dr. zakon i 47/18), člana 66. stav 1. tačka 1. Statuta grada Novog Pazara („Službeni list grada Novog Pazara“, broj 6/19) i člana 67. Poslovnika Gradskog veća grada Novog Pazara („Službeni list grada Novog Pazara“, broj 1/14, 5/14 i 8/16), Gradsko veće grada Novog Pazara, na sednici održanoj 13. aprila 2023. godine, donosi

ZAKLJUČAK

Gradsko veće grada Novog Pazara na sednici je razmatralo, utvrdilo i predlaže Skupštini grada Novog Pazara da usvoji:

Predlog Rešenja o ispravci greške u delu plana generalne regulacije za deo centra naseljenog mesta grada Novog Pazara koji obuhvata naselja Ćukovac, Gradski centar, gornji i donji Lug, Parice, Poila, donji i gornji Selakovac, naselje iznad Velikog groblja, Bukreš, Potok, deo naselja Semenjača, naselje Varoš Mahala, Šestovo i Jaliya, za potese Bukreš, Lug, Carina, Potok, Parice i Poila, na potesu dela naselja Ćukovac (za kat. parcelu br. 3497 KO Novi Pazar).

GRADSKO VEĆE GRADA NOVOG PAZARA

Broj: 350-257/21

U Novom Pazaru, 13. aprila 2023. godine



PREDLOG

Na osnovu člana 2. st.1. tačka 49. i člana 51. Zakona o planiranju i izgradnji („Službeni glasnik RS“, broj 72/09, 81/09 ispravka, 64/10 –US, 24/11, 121/12, 42/13-Odluka US, 50/13-Odluka US, 98/13-Odluka US 132/14, 145/14 ,83/18,31/19 , 37/19-dr.zakon ,9/20 i 52/21), člana 46.stava 1.tačke 6 i 77. Statuta grada Novog Pazara (“Službeni list grada Novog Pazara“, broj 6/19), čl.144. Zakona o opštem upravnom postupku (“Sl. glasnik RS”, br. 18/16 i 95/18) na osnovu mišljenja Komisije za planove br. 06-118/21 od 08.06.2021. godine, Skupština grada Novog Pazara na sednici održanoj _____. 2023.godine, donela je

REŠENJE

O ISPRAVCI GREŠKE u delu planu generalne regulacije za deo centra naseljenog mesta grada Novog Pazara koji obuhvata deo naselja Ćukovac, Gradski centar, Gornji i donji Lug, Parice, Poila, Donji i gornji Selakovac, naselje iznad velikog groblja, Bukreš, Potok, deo naselja Semenjača, naselje Varoš Mahala, Šestovo i Jalija, za potese Bukreš, Lug, Carina, Potok i Parice i Poila, na potesu dela naselja „Ćukovac“ (za kp. br. 3497 KO Novi Pazar)

Član 1.

Vrši se ispravka greške-očigledne netačnosti u planu generalne regulacije za deo centra naseljenog mesta grada Novog Pazara koji obuhvata deo naselja Ćukovac, Gradski centar, Gornji i donji Lug, Parice, Poila, Donji i gornji Selakovac, naselje iznad velikog groblja, Bukreš, Potok, deo naselja Semenjača, naselje Varoš Mahala, Šestovo i Jalija, za potese Bukreš, Lug, Carina, Potok i Parice i Poila na potesu dela naselja „Ćukovac“ („Sl. list grada Novog Pazara“, 1/20), za kat. parcelu br. 3497 KO Novi Pazar), tako što se:

1. U tekstualnom delu plana pod nazivom „SADRŽAJ GRAFIČKOG DELA PLANA“ dodaje se poglavlje „**ELABORAT ISPRAVKE GREŠKE u delu planu generalne regulacije za deo centra naseljenog mesta grada Novog Pazara koji obuhvata deo naselja Ćukovac, Gradski centar, Gornji i donji Lug, Parice, Poila, Donji i gornji Selakovac, naselje iznad velikog groblja, Bukreš, Potok, deo naselja Semenjača, naselje Varoš Mahala, Šestovo i Jalija, za potese Bukreš, Lug, Carina, Potok i Parice i Poila, na potesu dela naselja „Ćukovac“**
2. U grafičkom prilogu br. 06 koriguje
- PLAN REGULACIJE I GRAĐEVINSKE LINIJE 1:500

Član 2.

Ispravka greške proizvodi dejstvo od kada proizvodi dejstvo planski akt koje se ispravlja, a u svemu prema elaboratu za ispravku greške JP Zavoda za urbanizam, br. 350- 257/21.

Član 3.

Ovo rešenje stupa na snagu osmog dana od dana objavljivanja u „Službenom listu grada Novog Pazara“.

SKUPŠTINA GRADA NOVOG PAZARA

Broj 350-257/21

U Novom Pazaru dana _____.2023.godine.

**PREDSEDNICA
Dr Anela Šemsović**

O b r a z l o ž e n j e

Pravni osnov za donošenje ovog rešenja čine :

- Član 2. st. 1.tačka 49 i član 51.Zakona o planiranju i izgradnji („Službeni glasnik RS“,broj 72/09, 81/09 ispravka, 64/10 – US, 24/11, 121/12, 42/13-Odluka US, 50/13-Odluka US, 98/13-Odluka US 132/14, 145/14 , 83/18,31/19 , 37/19 –dr.zakon , 9/20 i 52/21);
- Člana 46.stava 1.tačke 6 i 77.Statuta grada Novog Pazara (“Službeni list grada Novog Pazara “,broj 6/19)
- Mišljenje Komisije za planove grada Novog Pazara sa sednice broj 06-118/ 21 od 08.06.2021. godine;

Razlozi i ciljevi donošenja rešenja o ispravci greške:

Odeljenju za urbanizam i izgradnju,podnet je zahtev, br.350-155/21 za ispravku tehničke greške u tekstualnom delu planu generalne regulacije za deo centra naseljenog mesta grada Novog Pazara koji obuhvata deo naselja Čukovac, Gradski centar, Gornji i donji Lug, Parice, Poila, Donji i gornji Selakovac, naselje iznad velikog groblja, Bukreš, Potok, deo naselja Semenjača, naselje Varoš Mahala,Šestovo i Jalija, za k.p. br.3497 KO Novi Pazar. U zahtevu je navedeno da je prilikom izrade izmena i dopuna planskog akta za potes Čukovac usvojena primedba da se građevinska linija poklopi sa faktičkim stanjem objekata na terenu na k.p. br.3497 KO Novi Pazar i da je došlo do tehničke greške jer to nije uvršteno u planski akt.Na osnovu mišljenja obrađivača planskog akta br. 239 od 05.04.2021. godine, Komisija za planove je na sednici od 26.04.2021. godine razmatrala navedeni zahtev i donela zaključak kojim se usvaja zahtev za ispravku greške i nalaže se JP Zavodu za urbanizam da uradi predlog elaborata za ispravku greške,prema podnetom zahtevu i dostavi ga Odeljenju za urbanizam i izgradnju radi sprovođenja dalje procedure.

Postupajući po navedenom JP Zavod za urbanizam je dostavio predlog elaborata ispravke greške zaveden pod br.350-257/21 od 02.06.2021. godine na osnovu koge je Odeljenje uradilo predlog rešenja o ispravci greške od 03.06.2021.godine.

Razmatrajući navedeni predlog rešenja o ispravci greške i mišljenje-elaborat obrađivača planskog akta za ispravku greške, Komisija za planove grada Novog Pazara je dala pozitivno mišljenje br.06- 118 /21 od 08.06. 2023.godine.

Ispravka se vrši u tekstualnom i grafičkom delu planskog akta.

Finansijska sredstva za sprovođenje rešenja:

Za sprovođenje navedenog rešenja nisu potrebna finansijska sredstva.

**ODELJENJE ZA URBANIZAM I IZGRADNJU GRADSKJE UPRAVE ZA
IZVORNE I POVERENE POSLOVE GRADA NOVOG PAZARA
Broj 350- 257/21 od 03.06. 2021.godine**

Savetnik
Enis Zeković dipl. pravnik

RUKOVODILAC
Nihat Crnovršanin, dipl. ing. građevine

**NARUČILAC GRAD NOVI PAZAR
SKUPŠTINA GRADA NOVOG PAZARA**



**ELABORAT ISPRAVKE GREŠKE u delu
Plana Izmena i dopuna PLANA GENERALNE REGULACIJE ZA
DEO CENTRA NASELJENOG MESTA GRADA NOVOG
PAZARA KOJI OBUHVATA DEO NASELJA
ĆUKOVAC,GRADSKI CENTAR GORNJI I DONJI LUG,
PARICE, POILA, DONJI I GORNJI SELAKOVAC, NASELJE
IZNAD VELIKOG GROBLJA, BUKREŠ, POTOK, DEO NASELJA
SEMENJAČA,NASELJE VAROŠ MAHALA,ŠESTOVO I JALIJA
na potesu DELA NASELJA „ĆUKOVAC,,**

Obrađivač:JP „ZAVOD ZA URBANIZAM GRADA NOVOG PAZARA“

Broj :
U Novom Pazaru
.....god

**PREDSEDNICA
SKUPŠTINE GRADA
NOVOG PAZARA:**

Dr. sci.med. Anela Halilović Šemsović

.....

NARUČILAC: **Grad Novi Pazar**

OBRAĐIVAČ: **„J.P. ZAVOD ZA URBANIZAM
GRADA NOVOG PAZARA,,**

v. d. DIREKTOR: **Enes Škrijelj, dipl.ing.grad.**

**ODGOVORNI
URBANISTA :** **Ajsela Demović, dipl.ing.arh**

S A D R Ž A J:

PREDLOG ISPRAVKE

TEKSTUALNI DEO

GRAFIČKI DEO

- Plan regulacije i građevinske linije / prilog 06 I/ 1: 500

DOKUMENTACIJA U ELABORATU

- Zahtev za ispravku greške u delu PGR- grafičkom delu plana izmena I dopuna plana generalne regulacije za deo centra naseljenog mesta grada Novog Pazara koji obuhvata deo naselja Čukovac, Gradski centar, Gornji i Donji Lug, Parice, Poila, Donji i Gornji Selakovac, naselje izned velikog groblja, Bukreš, Potok, deo naselja Semenjača, naselje Varoš mahala, Šestovo i Jaliya ,na potesu dela NASELJA „ČUKOVAC,, predmet br.350-155/21 od 25.03. 2021. god.
- Mišljenje obrađivača o ispravci greške u delu PGR- grafičkom delu plana izmena i dopuna plana generalne regulacije za deo centra naseljenog mesta grada Novog Pazara koji obuhvata deo naselja Čukovac, Gradski centar, Gornji i Donji Lug, Parice, Poila, Donji i Gornji Selakovac, naselje izned velikog groblja, Bukreš, Potok, deo naselja Semenjača, naselje Varoš mahala, Šestovo i Jaliya ,na potesu dela NASELJA „ČUKOVAC,, predmet br.239 od 05.04.2021.god
- Zaključak komisije za planove o ispravci greške u delu PGR- grafičkom delu plana izmena i dopuna plana generalne regulacije za deo centra naseljenog mesta grada Novog Pazara koji obuhvata deo naselja Čukovac, Gradski centar, Gornji i Donji Lug, Parice, Poila, Donji i Gornji Selakovac, naselje izned velikog groblja, Bukreš, Potok, deo naselja Semenjača, naselje Varoš mahala, Šestovo i Jaliya ,na potesu dela NASELJA „ČUKOVAC,, predmet br.06-87/21 od 26.04.2021.god

TEKSTUALNI DEO

ISPRAVKA

Na osnovu čl.52 Zakona o planiranju i izgradnji ("Službeni glasnik RS", br. 72/09, 81/09-ispr., 64/10-odluka US i 24/11121/12,42/13 Odluka US 50/13 Odluka US 98/13 Odluka US 132/2014 i 145/2014. i Pravilnika o sadržini, načinu izrade, načinu vršenja stručne kontrole urbanističkog plana, kao i uslovima i načinu stavljanja plana na javni uvid (Sl.gl.RS br.64/15god.), u delu Plana Izmena i dopuna plana generalne regulacije za deo centra naseljenog mesta grada Novog Pazara koji obuhvata deo naselja Čukovac, Gradski centar, Gornji i Donji Lug, Parice, Poila, Donji i Gornji Selakovac, naselje iznad velikog groblja, Bukreš, Potok, deo naselja Semenjača, naselje Varoš mahala, Šestovo i Jaliya, na potesu DELA NASELJA „ČUKOVAC,,vrši se ispravka greške i to:

1. U tekstualnom delu plana „ SADRŽAJ GRAFIČKOG DELA PLANA,, dodaje se poglavlje „ELABORAT ISPRAVKE GREŠKE U DELA PLANA IZMENA I DOPUNA PLANA GENERALNE REGULACIJE ZA DEO CENTRA NASELJENOG MESTA GRADA NOVOG PAZARA KOJI OBUHVATA DEO NASELJA ČUKOVAC,GRADSKI CENTAR GORNJI I DONJI LUG, PARICE, POILA, DONJI I GORNJI SELAKOVAC, NASELJE IZNAD VELIKOG GROBLJA, BUKREŠ, POTOK, DEO NASELJA SEMENJAČA,NASELJE VAROŠ MAHALA,ŠESTOVO I JALIJA na potesu DELA NASELJA „ČUKOVAC,,.

Ispravka greške se vrši na grafičkom prilogu br. 06:

- PLAN REGULACIJE I GRAĐEVINSKE LINIJE 1:500

2. U grafičkom delu plana Plana IZMENA I DOPUNA PLANA GENERALNE REGULACIJE ZA DEO CENTRA NASELJENOG MESTA GRADA NOVOG PAZARA KOJI OBUHVATA DEO NASELJA ČUKOVAC,GRADSKI CENTAR GORNJI I DONJI LUG, PARICE, POILA, DONJI I GORNJI SELAKOVAC, NASELJE IZNAD VELIKOG GROBLJA, BUKREŠ, POTOK, DEO NASELJA SEMENJAČA,NASELJE VAROŠ MAHALA,ŠESTOVO I JALIJA na potesu NASELJA „ČUKOVAC,, ISPRAVKA GREŠKE odnosi se na:

- ***Ispravku građevinske linije se vrši na kat. Parceli br. 3497 KO Novi Pazar.***
Sve ispravke u grafičkom delu Plana prikazane su na priložima Elaborata ISPRAVKE:

- Plan regulacije i građevinske linije / prilog 06 I/ 1:500


GRAFIČKI DEO

KATASTARSKO TOPOGRAFSKI PLAN

LOKACIJA : Ulica ljubijanska

List 1

4
777
937

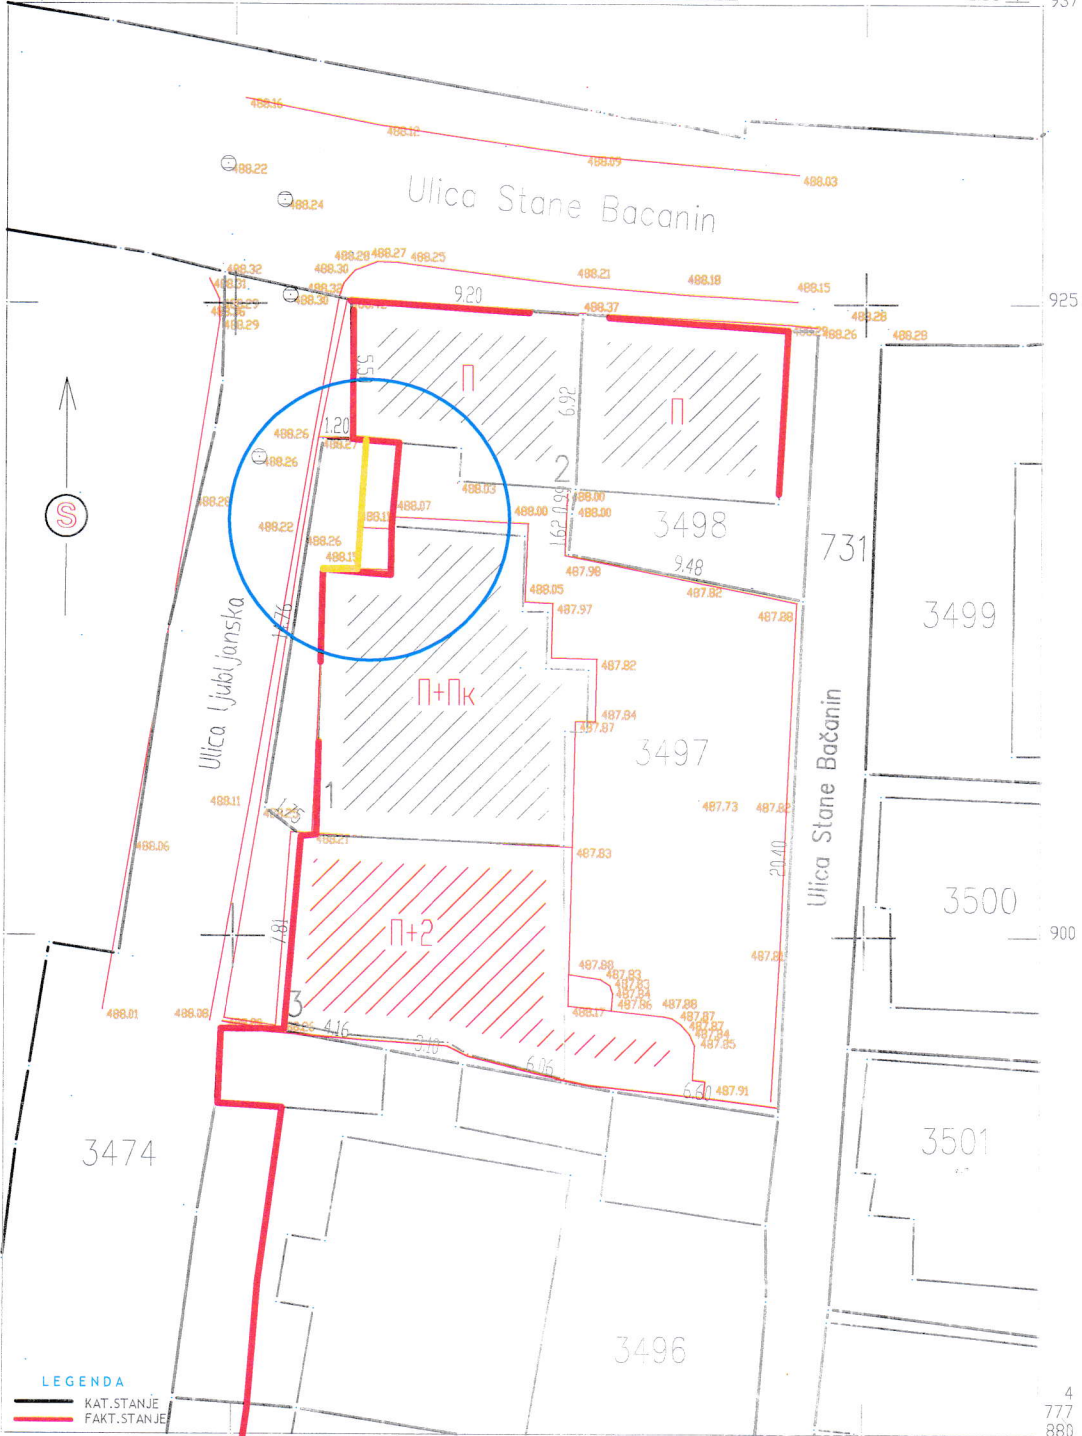

NOVA GRADJ. LINIJA
VAZECA GRADJ. LINIJA

LEGENDA

KAT. STANJE
FAKT. STANJE

snimanje izvršeno
26.02.2021. god

Kat. Opština Novi Pazar -
Grad Novi Pazar

veza lis: cva

razmera: 1:250
akvizitancija

AGENCIJA
Geo - Zenit NP 2019
Fejzovic Emir inz. geod.

M.F.

25. 03. 2021

ODELJENJE ZA URBANIZAM I IZGRADNJU
 KOMISIJI ZA PLANOVE GRADA NOVOG PAZARA

№	07	350	155	
---	----	-----	-----	--

PREDMET: Zahtev za ispravku greške

Prilikom izrade Izmena i dopuna plana generalne regulacije za deo centra naseljenog mesta grada Novog Pazara koji obuhvata deo naselja Ćukovac, Gradski centar, Gornji i donji Lug, Parice, Poila, Donji i gornji Selakovac, naselje iznad velikog groblja, Bukreš, Potok, deo naselja Semenjača, naselje Varoš Mahala, Šestovo i Jalija na potesu naselja **Ćukovac**.

Usvojena je primedba da se gradjevinska linija poklopi sa faktičkim stanjem objekata na terenu (Stane Bačanin KP 3497 KO Novi Pazar). U našem slučaju došlo je do tehničke greške zbog loših katastarskih podloga jer nije bio ucrtan deo porodične kuće. Naknadno smo angažovali geometra koji je snimio pravo faktičko stanje. Na osnovu ovog geodetskog snimka se vidi da deo objekta izlazi van gradjevinske linije pa Vas molim da postupite po usvojenoj primedbi Komisije za planove i korigujete gradjevovinsku liniju po faktičkom stanju.

Prilog:

- Katastarsko topografska podloga

U Novom Pazaru

PODNOŠICI:

Ensar Škrijelj



Samir Škrijelj

S. ŠKRIJELJ

Ul. Stane Bačanin 32

KP 3497 KO Novi Pazar

25.03.2021. godine



Republika Srbija
Grad Novi Pazar
KOMISIJA ZA PLANOVE

Br.06 - 87 / 21
Dana 26.04.2021.god.

RAZMATRANJE ZAHTEVA ENSARA I SAMIRA ŠKRIJELJA ZA ISPRAVKU GREŠKE U PLANU GENERALNE REGULACIJE NA POTESU NASELJA ČUKOVAC ZA K.P.BR.3497 KO NOVI PAZAR

Komisiji za planove grada Novog Pazara su se obratili Ensar i Samir Škrijelj ,zahtevom br.350-155/21,za ispravku greške u planu generalne regulacije za k.p.br.3497 KO Novi Pazar.U zahtevu navode da je prilikom izrade izmene i dopune plana generalne regulacije potes Čukovac usvojena primedba da sse građevinska linija poklopi sa faktičkim stanjem objekata na terenu-k.p.br.3497 KO Novi Pazar,a do tehničke greške je došlo zbog lošihg katast.podloga jer nije bio ucrtan deo kućea geometar je naknadno snimio faktičko stanje ,pa se traži korigovanje linije po faktičkom stanju.Pribavljeno je mišljenje obrađivača planskog akta br.239 od 05.04.2021 godine u kojem se navodi da je na k.p.br.3497 KO Novi Pazar data građevinska linija objekta koji je ucrtan na podlozi bez evidentirane dogradnje i može se ispraviti prema faktičkom stanju a na osnovu zaključka Komisije za planove.

Na osnovu čl.2.st.2.tačka 49.,čl.52.Zakona o planiranju i izgradnji, („Službeni glasnik RS“br.72/09, 81/09,64/10-Odluka US,24/11,121/12,42/13-Odluka US,50/13-Odluka US,132/14,83/18,31/19,37/19-dr.zakon i 9/20),čl.11.Poslovnika o radu Komisije za planove grada Novog Pazara(„Sl.list grada Novog Pazara“br.4/21) i mišljenja obrađivača planskog akta ,Komisija za planove grada Novog Pazara na sednici održanoj 26.04.2021.godine u Novom Pazaru u sastavu dole potpisanih, razmatrala je zahtev Ensara i Samir Škrijelj za ispravku greške u planu generalne regulacije za k.p.br.3497 KO Novi Pazar,br.350-155/21 i donela sledeće

ZAKLJUČAK

1.Usvaja se zahtev Ensara i Samir Škrijelj za ispravku greške u planu generalne regulacije za k.p.br.3497 KO Novi Pazar,br.350-155/21.

2. Nalaže se JP Zavodu za urbanizam da uradi predlog elaborata ispravke greške,prema podnetom zahtevu,i dostavi ga Odeljenju za urbanizam i izgradnju radi sprovođenja dalje procedure

1. Predsednik Komisije Suat Ljajić dipl.inž. arhitekture
2. Zamenik predsednika:Sead Mušović,dipl.inž.građevine
3. Članovi Komisije :
 - Andjelija Josipović,dipl.ing.arh.iz Beograda,
 - Zarija Zečević,dipl.ing.građ.iz Kraljeva
 - Miroljub Đorđević dipl.prostorni planer iz Trstenika;
 - Dušimir Milanović,dipl.ing.geodezijeiz Novog Pazara;
 - Esad Muminović,dip.inž.arhitekture.iz N.Pazara,
 - Asim Prenča dipl.inž.građevine iz Novog Pazara ,
 - Vesna Ravić, dip.inž.arhitekture.iz N.Pazara,
 - Uroš Radišavljević,prof.arhitekture iz Beograda,
4. Sekretar Komisije Nermin Bogučanin ,dipl.ing.arh





JP ZAVOD ZA URBANIZAM GRADA NOVOG PAZARA

Novi Pazar, 28. Novembar bb, tel.: +38120 312 892, tel/fax: +38120 32 32 22

Novi Pazar 05.04.2021.god



GRAD NOVI PAZAR

Gradska uprava za izvorne i poverene poslove
Odeljenje za urbanizam i izgradnju
Enis Zeković, dipl. pravnik

Predmet: Mišljenje na Vaš zahtev br. 350-155/21 od 25.03.2021.god. za izmenu PLANA GENERALNE REGULACIJE za deo centra naseljenog mesta grada Novog Pazara koji obuhvata deo naselja Čukovac, Gradski centar, Gornji i Donji Lug, Parice, Poila, Donji i Gornji Selakovac, naselje iznad Velikog groblja, Bukrš, Potok, deo naselja Semenjača, naselje Varoš mahala, Šestovo i Jalija potes „Čukovac,, za k.p. br. 3497 , za ispravku građevinske linije prema faktičkom stanju :

Nakon uvida u postojeću plansku dokumentaciju, ustanovljeno je da na kat.parc. br. 3497 K.O. Novi Pazar, data je građevinska linija objekta koji je ucrtan na kat.podlozi bez evidentirane dogradnje i mišljenja smo da se ista može ispraviti prema faktičkom stanju a na osnovu zaključka Komisije za planove.


Odgovorni urbanista

Ajsela Demović

Ajsela Demović, dipl.ing.arh.



Enis Zeković, dipl.ing.građ.

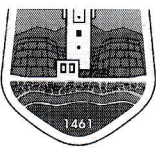

Republika Srbija
Grad Novi Pazar
KOMISIJA ZA PLANOVE

Br.06 - 118 / 21

Dana 08.06.2021.god.

**MIŠLJENJE KOMISIJE ZA PLANOVE O PREDLOGU REŠENJA O ISPRAVCI GREŠKE U PLANU
GENERALNE REGULACIJE,br.350-257/21**

Postupajući po zahtevu Ensara i Samira Škrijelja iz Novog Pazara br.350-155/21, mišljenja obrađivača planskog akta-JP Zavoda za urbanizam br.234 od 2021.godine i zaključka Komisije za planove br.06-87/21 od 26.04.2021.godine a prema elaboratu ispravke greške JP Zavoda za urbanizam, Odeljenje za urbanizam i izgradnju je uradilo predlog rešenja o ispravci greške u tekstualnom delu plana generalne regulacije za deo centra naseljenog mesta grada Novog Pazara koji obuhvata deo naselja Čukovac, Gradski centar, Gornji i donji Lug, Parice, Poila, Donji i gornji Selakovac, naselje iznad velikog groblja, Bukreš, Potok, deo naselja Semenjača, naselje Varoš Mahala, Šestovo i Jalija, za potese Bukreš, Lug, Carina, Potok i Parice i Poila potes Čukovac („Sl.list grada Novog Pazara“ br. 11/19) za k.p.br.3497 KO Novi Pazar br.350-257/21 od 03.06.2021.godine.

Na osnovu čl.2.st.2.tačka 49., čl.52.Zakona o planiranju i izgradnji, čl.11.Poslovnika o radu Komisije za planove grada Novog Pazara i mišljenja ministarstva građevinarstva, saobraćaja i infrastrukture od 05.04.2017.godine, Komisija za planove grada Novog Pazara na sednici održanoj 03.06.2021.godine u Novom Pazaru u sastavu dole potpisanih, razmatrala je predlog rešenja o ispravci greške u tekstualnom i grafičkom delu plana generalne regulacije za deo centra naseljenog mesta grada Novog Pazara koji obuhvata deo naselja Čukovac, Gradski centar, Gornji i donji Lug, Parice, Poila, Donji i gornji Selakovac, naselje iznad velikog groblja, Bukreš, Potok, deo naselja Semenjača, naselje Varoš Mahala, Šestovo i Jalija, br.350-257/21 i donela sledeće

MIŠLJENJE

DAJE SE pozitivno mišljenje na predlog rešenja o ispravci greške-očigledne netačnosti u tekstualnom i grafičkom delu plana generalne regulacije za deo centra naseljenog mesta grada Novog Pazara koji obuhvata deo naselja Čukovac, Gradski centar, Gornji i donji Lug, Parice, Poila, Donji i gornji Selakovac, naselje iznad velikog groblja, Bukreš, Potok, deo naselja Semenjača, naselje Varoš Mahala, Šestovo i Jalija potes Čukovac („Sl.list grada Novog Pazara“ br. 11/19) za k.p.br.3497 KO Novi Pazar, br.350-257/21, od 03.06.2021.godine i predlog upućuje u dalju proceduru usvajanja

Komisija za planove grada Novog Pazara, sednica br.06-118/21 od 08.06.2021.godine

1. Predsednik Komisije Suat Ljajić dipl.inž.arhitekture
2. Zamenik predsednika: Sead Mušović, dipl.inž.građevine
3. Članovi Komisije :
 - Andjelija Josipović, dipl.inž.arhitekture,
 - Zarija Zečević, dipl.inž.građevine,
 - Miroljub Đorđević dipl.prostorni planer ;
 - Dušimir Milanović, dipl.inž.geodezije;
 - Esad Muminović, dip.inž.arhitekture.,
 - Asim Prenča dipl.inž.građevine ,
 - Vesna Ravić, dip.inž.arhitekture,
 - Uroš Radisavljević, prof.arhitekture,
4. Sekretar Komisije Nermin Bogučanin, dipl.inž.arhitekture

Official stamp of the Commission for Plans of the City of Novi Pazar, with several handwritten signatures in blue ink over it.